

Genzia del Territorio
ASTO FABBRICATI
cio Provinciale di
Bergamo

Dichiarazione protocollo n. _____ del _____
Planimetria di u.i.u. in Comune di Ranica
Via Conciliazione

civ. 14

Identificativi Catastali:
Sezione:
Foglio: 7
Particella: 3937
Subalterno: 115


Compilata da:
Cornali Walter
Iscritto all'albo:
Geometri

Prov. Bergamo

N. 1440

Scala 1:200

Allegato "B" al n.144.809/36.030 rep.

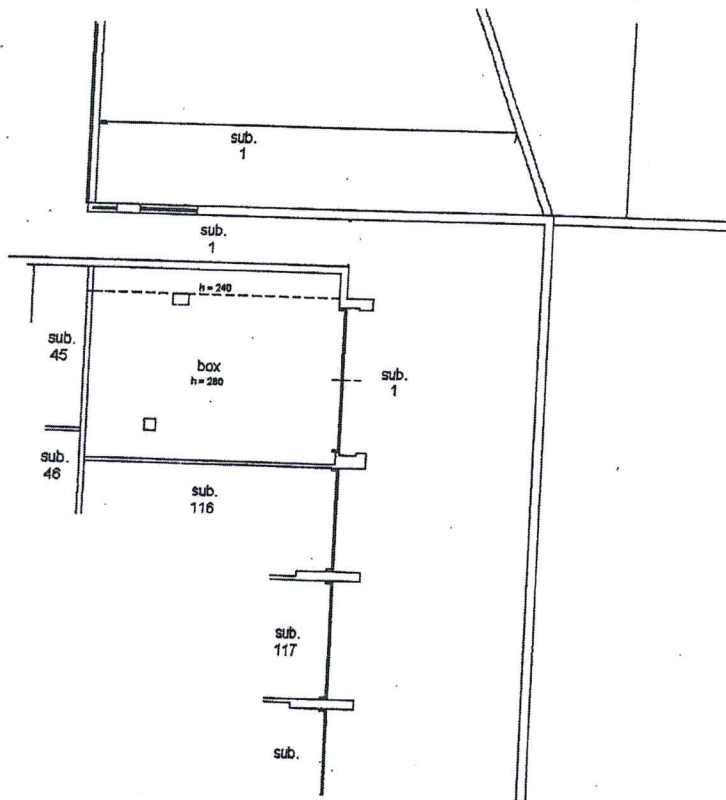

PIANO 1° SOTTOSTRADA

orientamento

