



Rete acquedotto

RETE ACQUEDOTTO




Linea Elettrodotta 15 kV
Villa di Serio - Sede Italcementi BG
Pali di Sostegno Elettrodotta

Linea Elettrodotta 15 kV (Villa di Serio - Sede Italcementi Bergamo)




Tracciato Fognatura
Tracciato Presunto Fognatura

RETE FOGNATURA

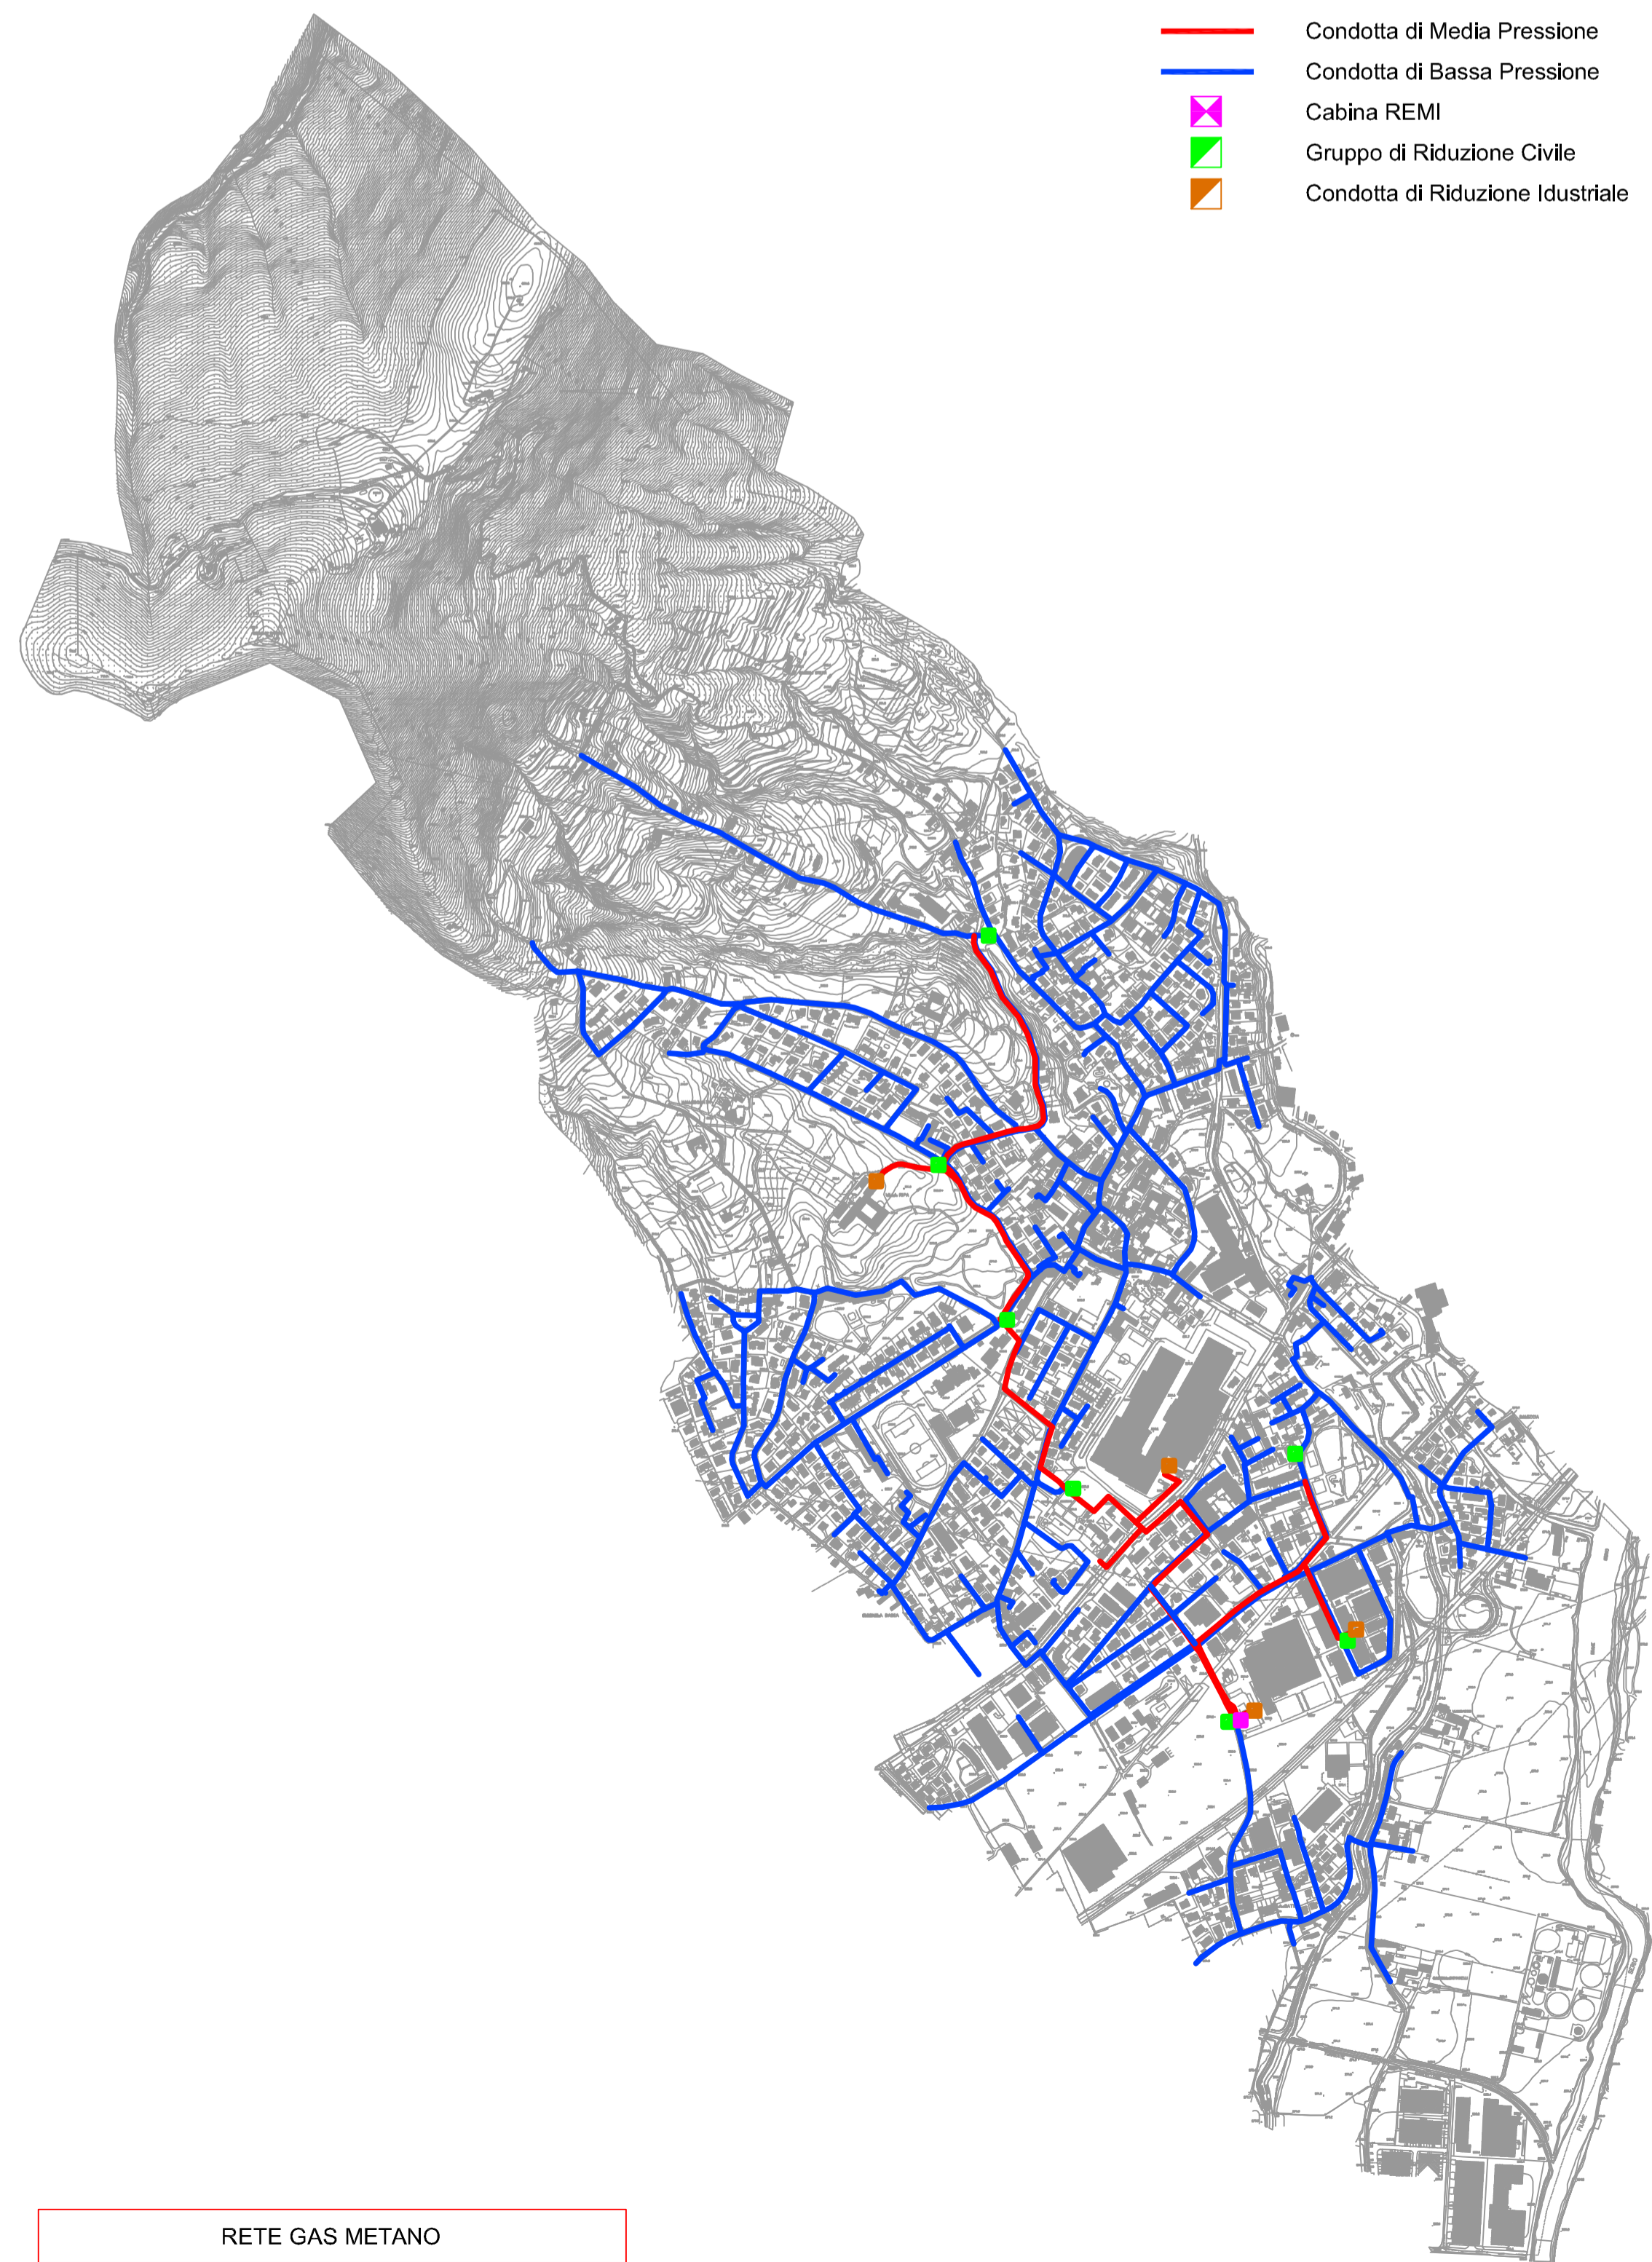

Condotta di Media Pressione
Condotta di Bassa Pressione
Cabina REMI
Gruppo di Riduzione Civile
Condotta di Riduzione Industriale

RETE GAS METANO

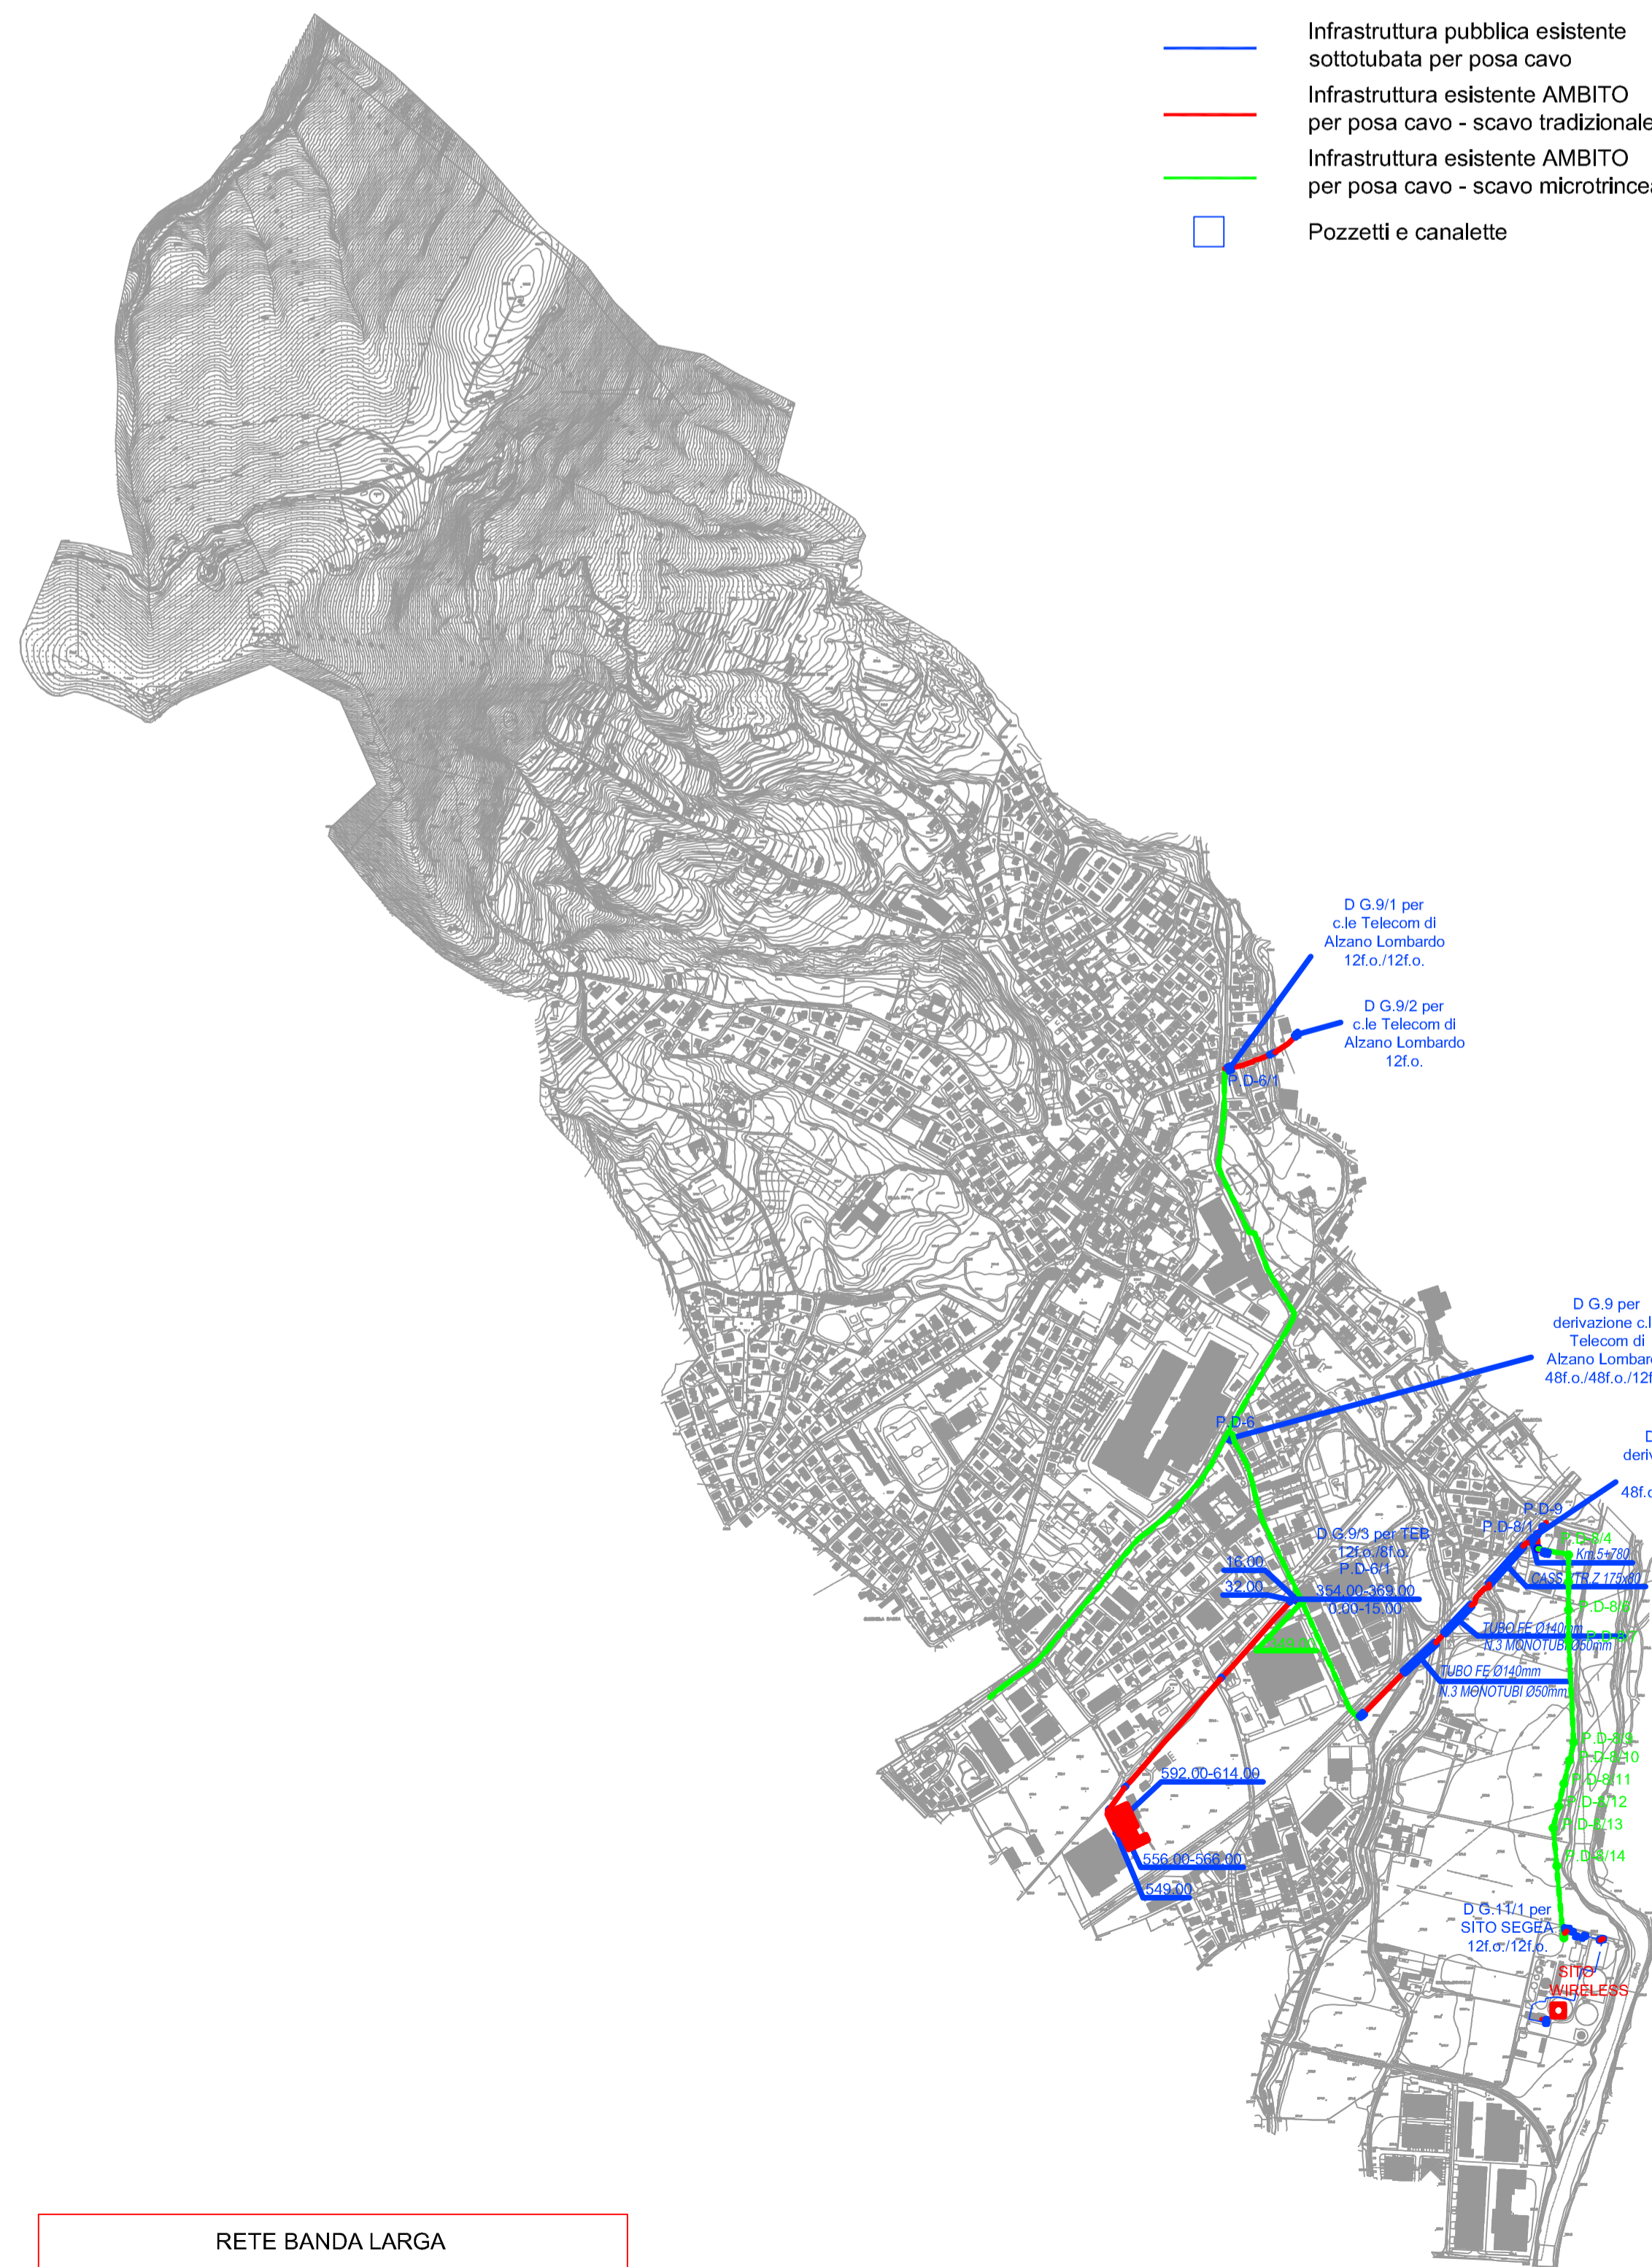

Infrastruttura pubblica esistente sottotubata per posa cavo
Infrastruttura esistente AMBITO per posa cavo - scavo tradizionale
Infrastruttura esistente AMBITO per posa cavo - scavo microtrincea
Pozzetti e canalette

RETE BANDA LARGA



COMUNE DI RANICA
Provincia di Bergamo

Piano di Emergenza Comunale

TITOLO ELABORATO

CARTA DELLE LIFELINES

N. PRATICA	TIPOLOGIA	FASE PROG.	SCALA	ELABORATO
12_098	PEC	Definitiva	1:10000	2/c

REVISIONE	DATA	DESCRIZIONE
0	Febbraio 2013	Prima emissione
1	-	-
2	-	-
3	-	-

PROGETTISTI

Dott. Geol. SERGIO GHILARDI
Iscritto all' O.R.G. della Lombardia n° 258
Via Tazza, 1/A
24123 RANICA (Bergamo)
Telefono e Fax: 035.340112
E-Mail: ges@mediacom.it

Con la collaborazione del Dott. Ing. Francesco Ghilardi, del Sig. Ottavio Cantini e del gruppo di Protezione Civile di Ranica