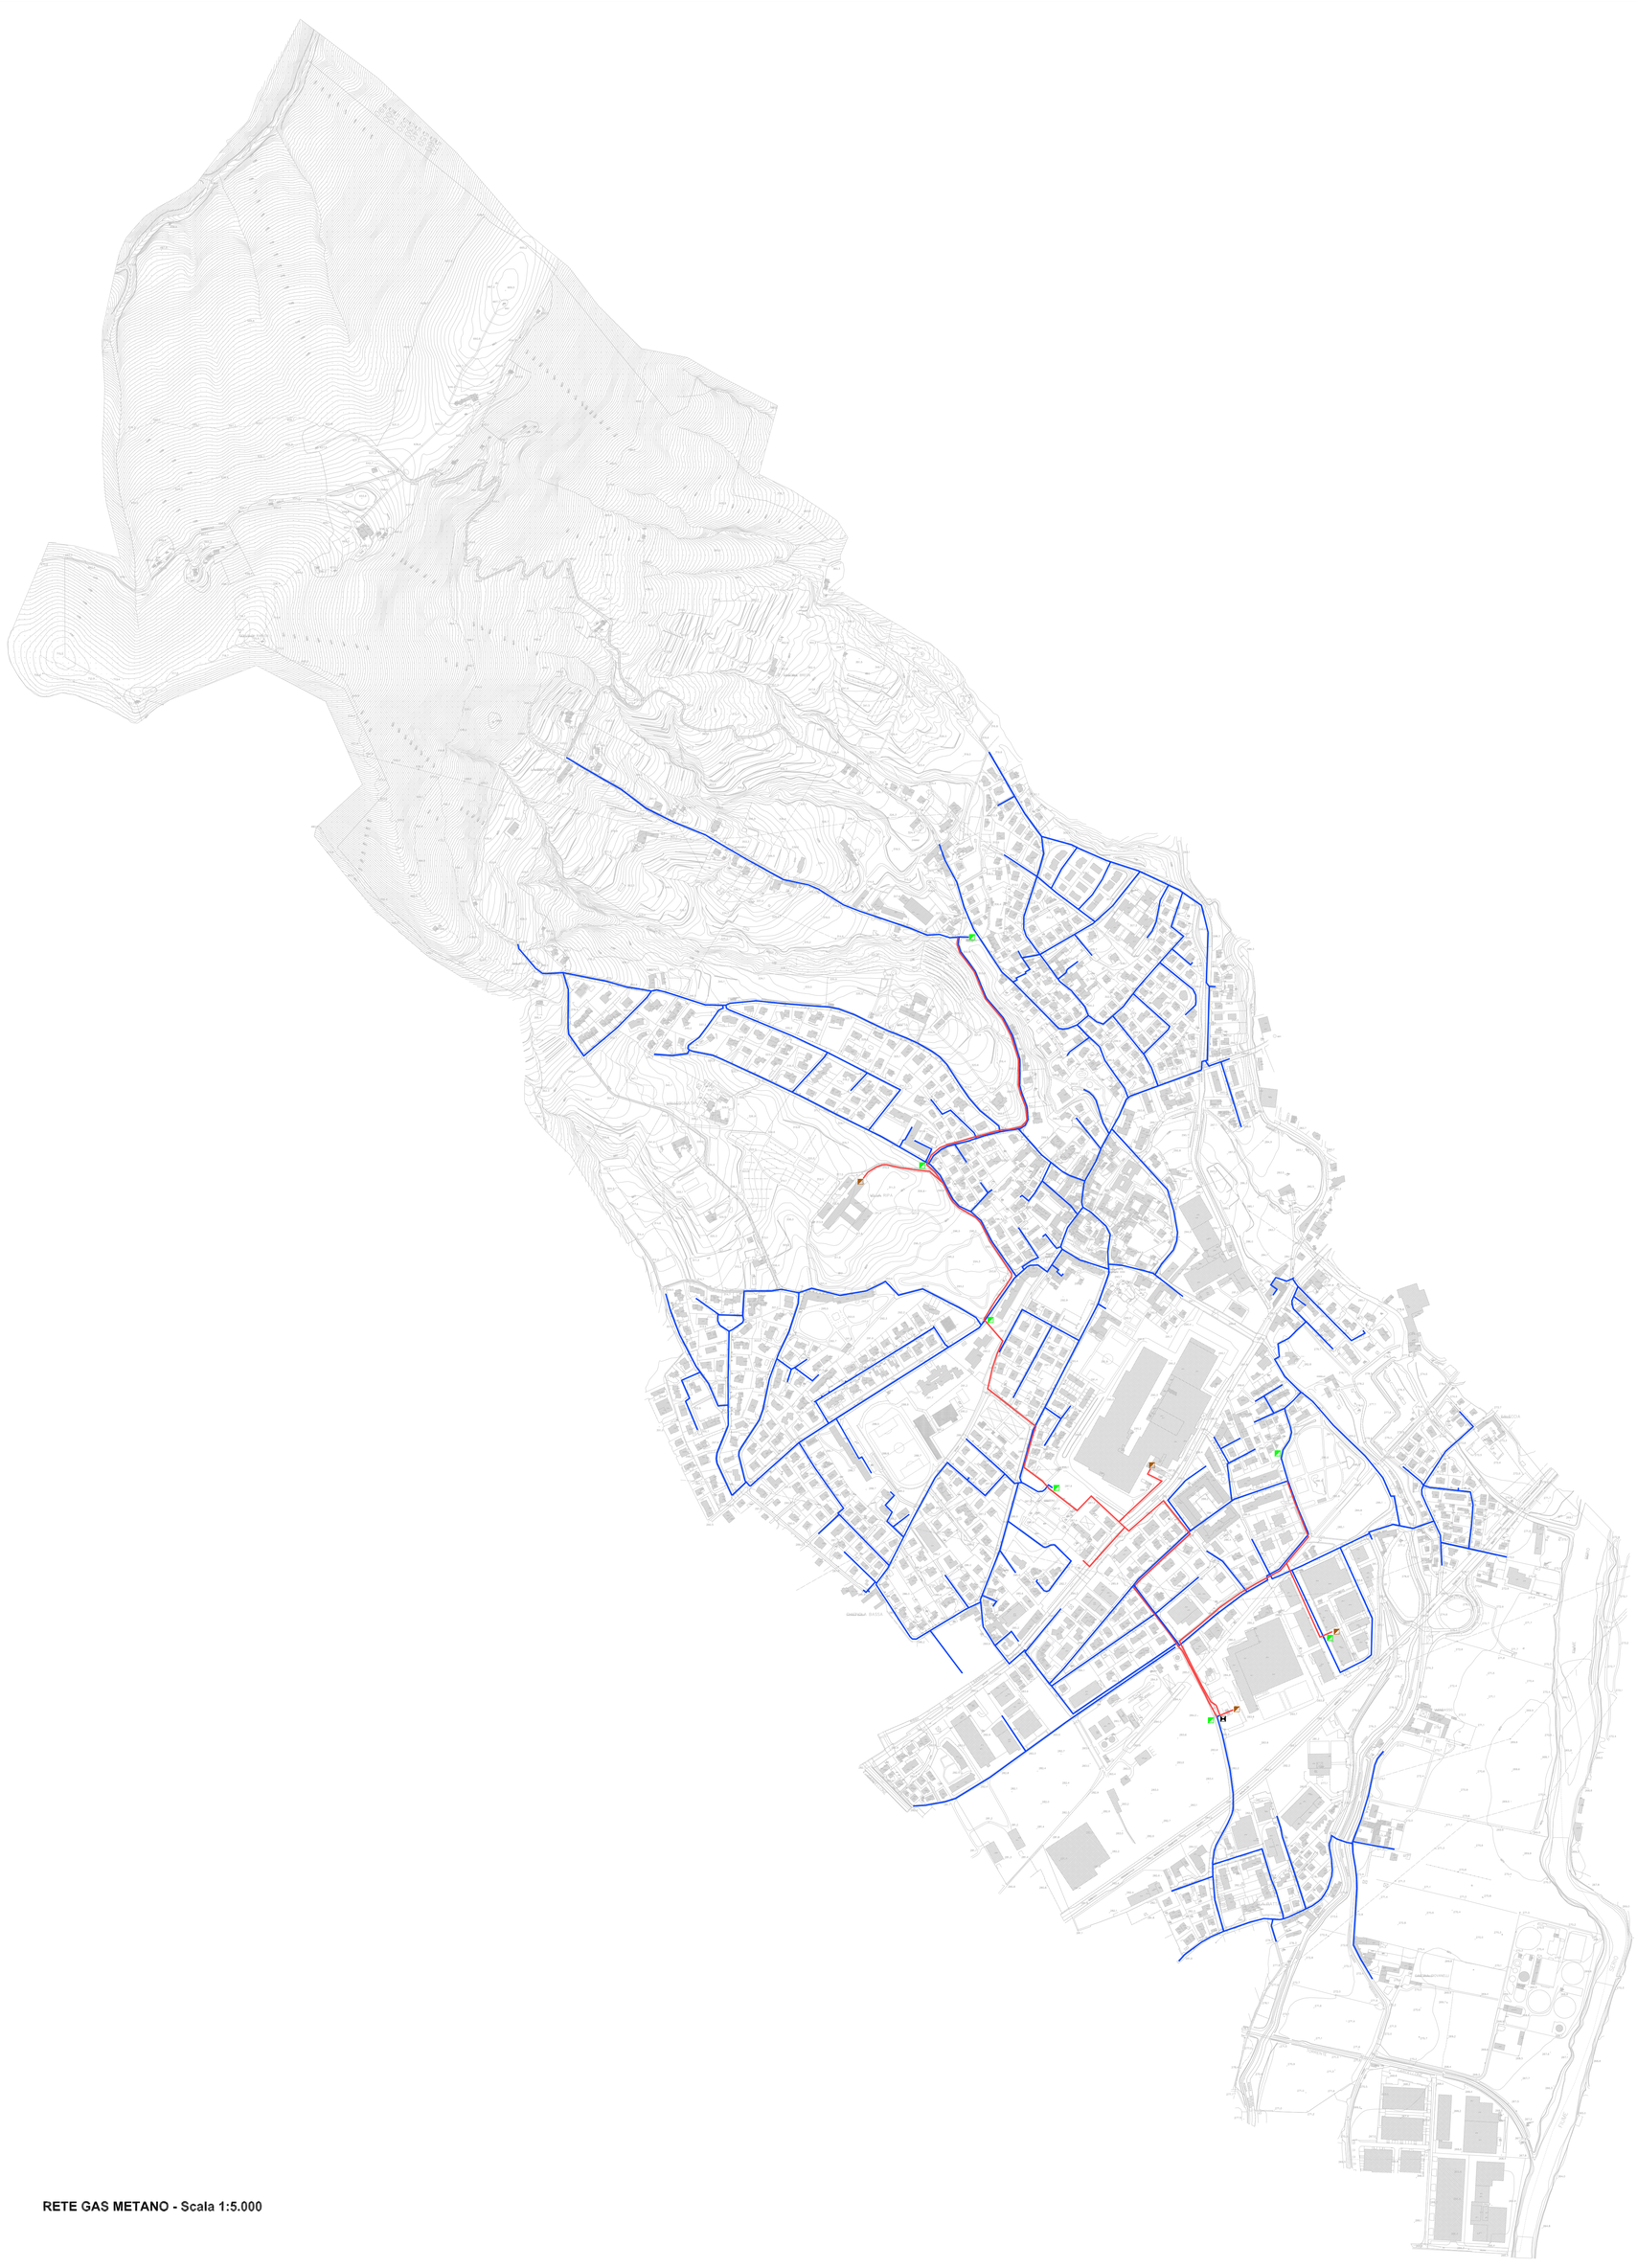

RETE GAS METANO - Scala 1:5.000

LEGENDA

- Condotta di Media Pressione
- Condotta di Bassa Pressione
- Cabina REMI
- Gruppo di Riduzione Civile
- Gruppo di Riduzione Industriale

scala 1:5000

PIANO DI GOVERNO DEL TERRITORIO
L.R. n. 12 del 11/03/2005

COMUNE DI RANICA
Provincia di Bergamo

Adottato dal Consiglio Comunale con delibera n. .....

Controdedotto alle osservazioni del Consiglio Comunale con delibera n. .....

Il Sindaco .....

Il Segretario comunale .....

PUGSS

04 **RETE GAS METANO**

data Maggio 2011 scala 1:5000

Progettista arch. Silvano Armellini
Co-progettista ing. Dario Vanetti

Gruppo di lavoro
arch. Paolo Crippa
arch. Andrea Parolin
arch. Viviana Rocchetti

Collaboratori
arch. Marco Barbero
pianificatore territoriale Antonio De Miri
arch. ecberto Gentagnati
arch. Matteo Menenti
pianificatore territoriale Maurizio Rini
pianificatore territoriale Luca Ripoldi
ing. Luca Silvestrini
arch. Walter Villa

Diritti d'autore riservati ai Legge 22/04/1941 n. 663 e s.m.i. Riproduzione vietata