Comune di Ranica (Bg) — Settore Pianificazione e Gestione del Territorio

CONCESSIONE GESTIONE DEL BAR DEL PARCO DI VIA CONCILIAZIONE

Planimetria area oggetto della concessione

Scala 1:100 — data 15 gennaio 2016
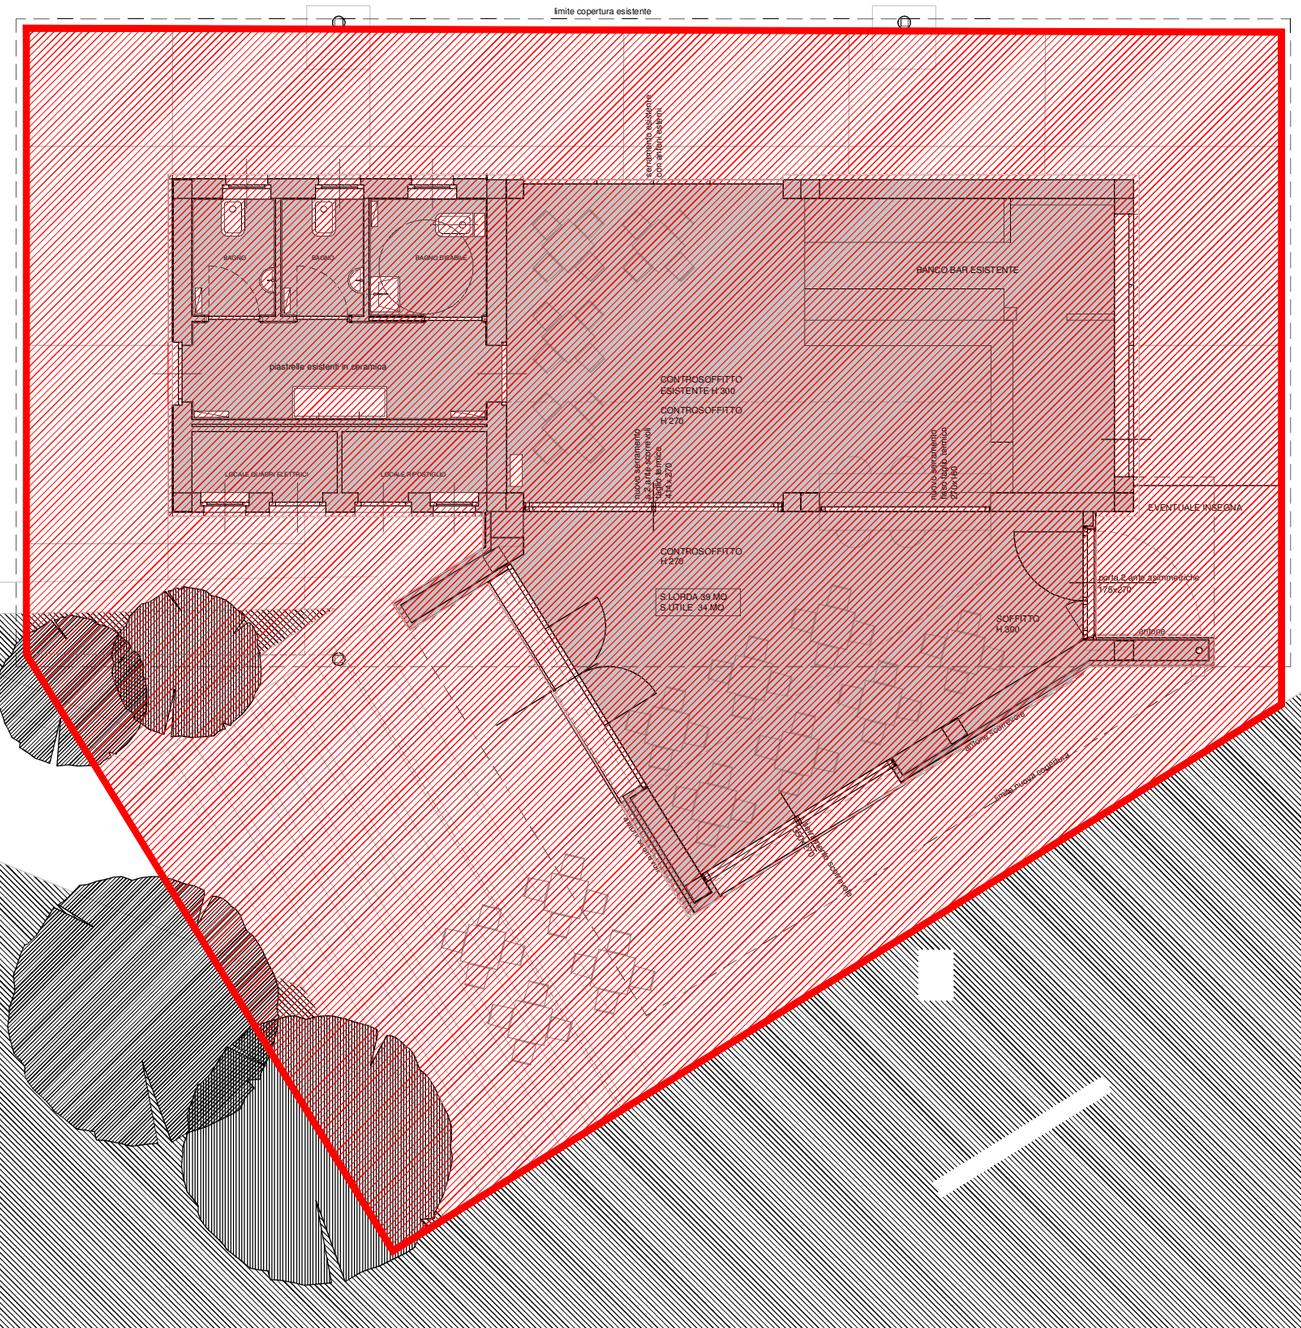
Area oggetto di concessione
Superficie aree esterne: 174 mq circa